



凍上災防止シート敷設工

平面図 S=1/100

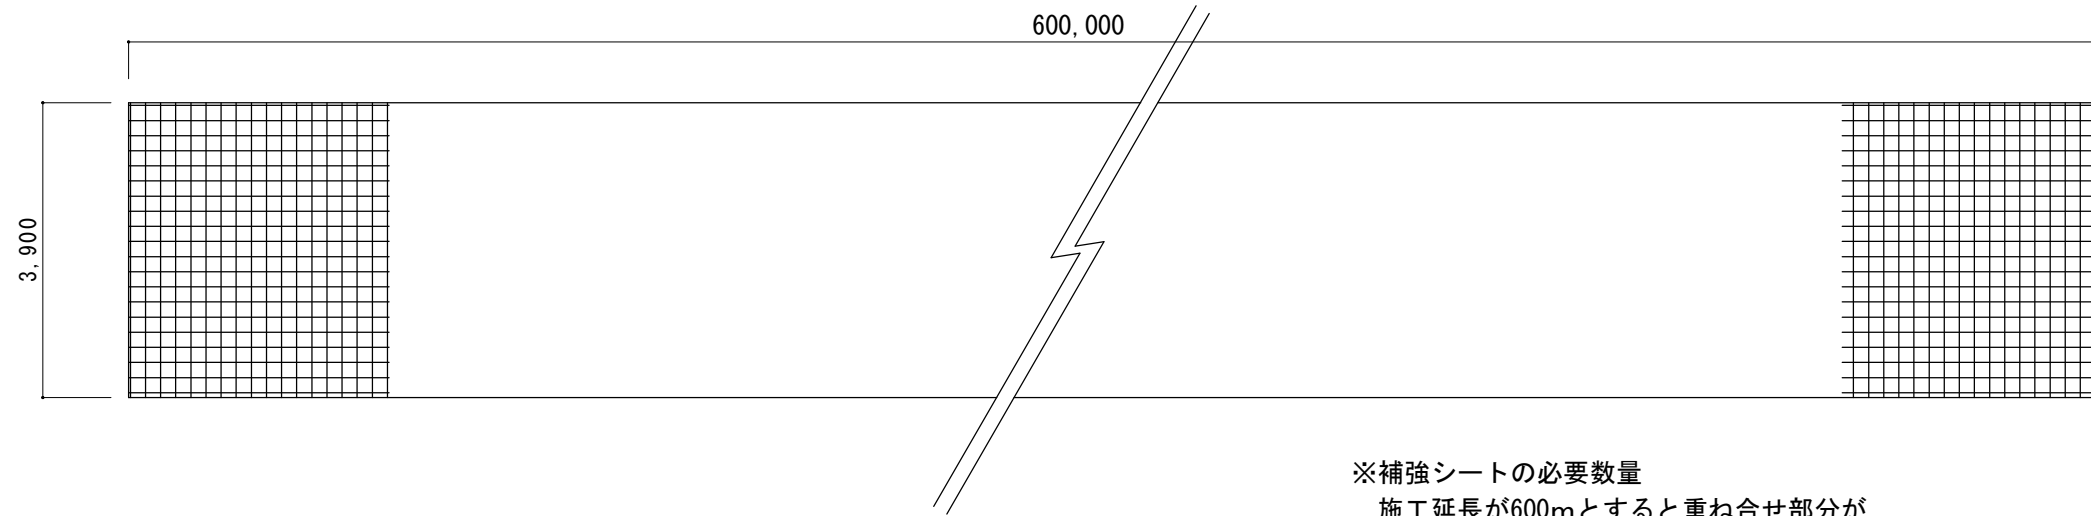

※補強シートの必要数量
 施工延長が600mとすると重ね合せ部分が
 1mずつ減る為、594mが出来形となる。
 必要本数は6本となる。

断面図 S=1/20

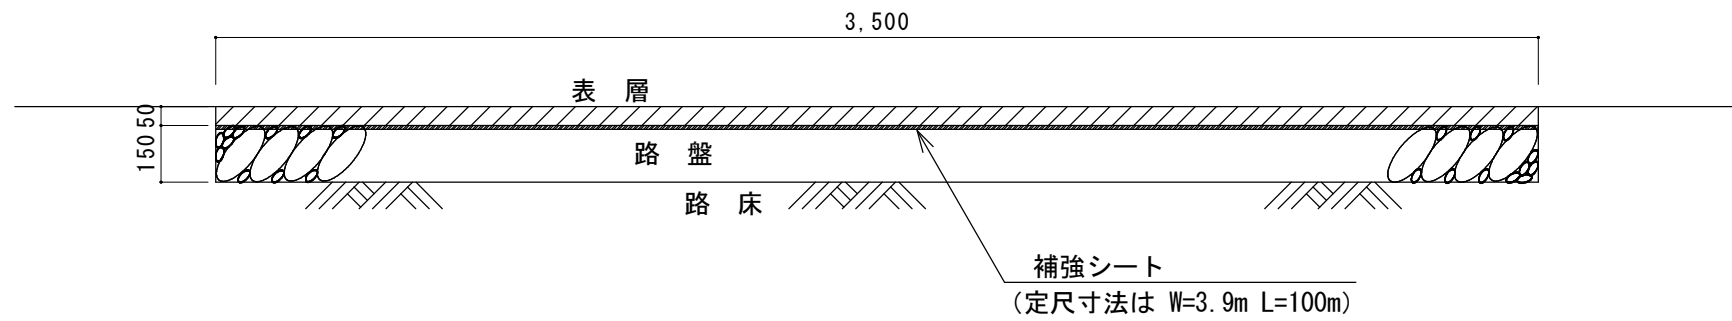

※施工方法
 長手方向にシートを縦に敷設する。
 重ね合せ（継手部）は約1m
 材料幅は3.9mの為、道路幅に対し
 40cm程度余分が出るがハサミにて切除する。（現場合せ）
 舗設する際、シートが浮き上がらない様に
 3㎡に1本程度、ピンを差込み固定する。

シート止ピン詳細図 S=1/10



工事名	
工事場所	
図面名	
縮尺	
発注者	