
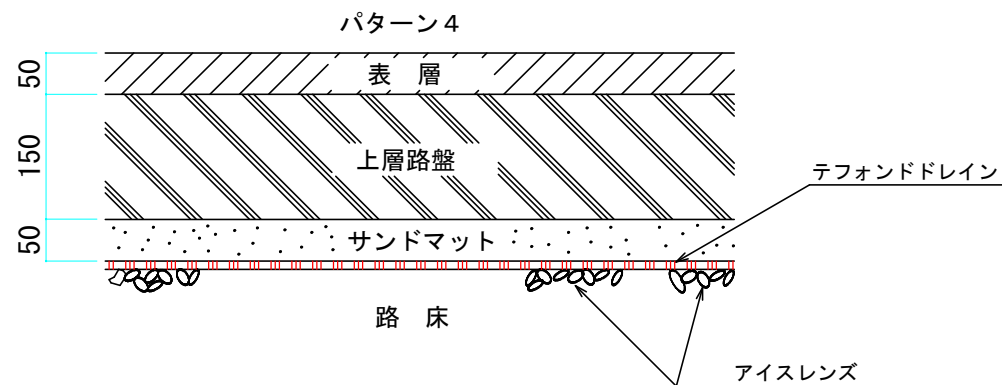
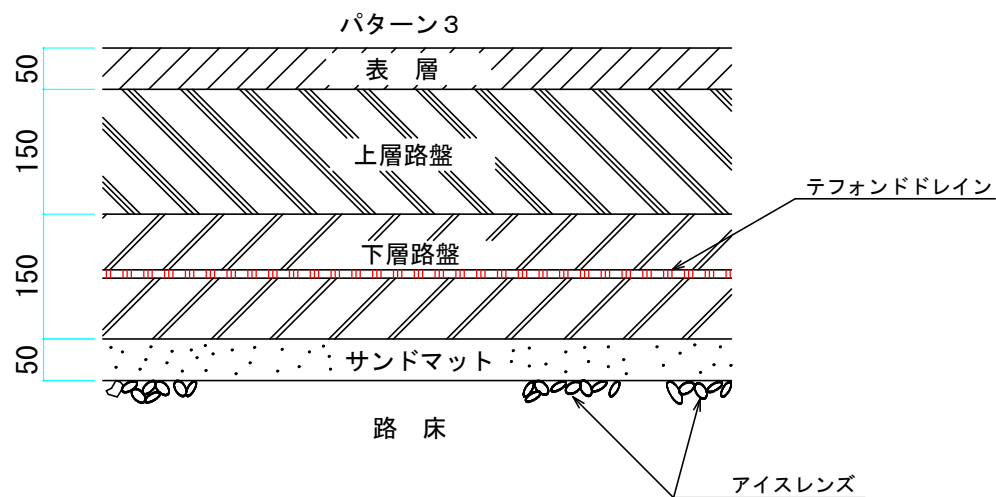
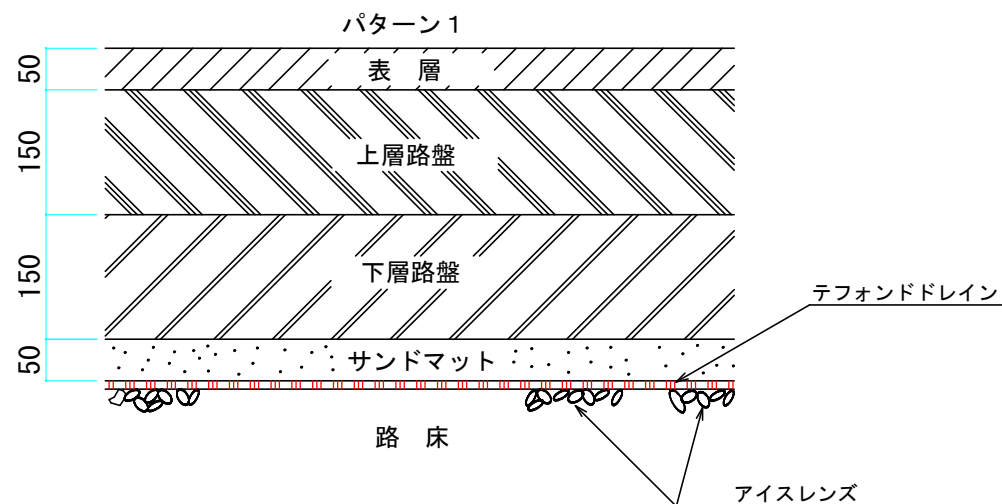


# 凍上災防止工法（パターン図） S=1/5

## 県道・市道の場合

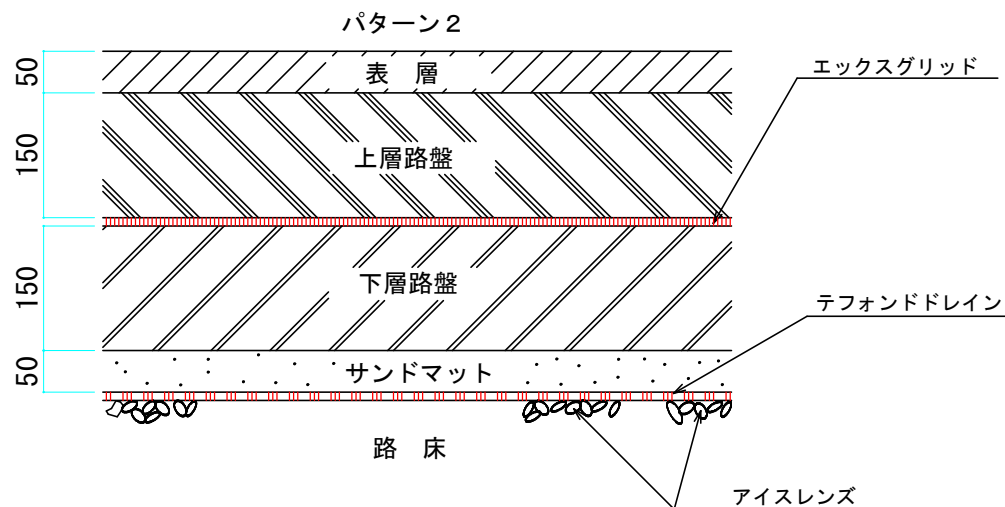

HARD

東北ハード株式会社

〒984-0011 仙台市若林区六丁の目西町7番25号

一般建築士事務所 (法人番号) 第1151042号

承認印

製図 設計 検図

件名

図面番号

名称

縮尺

凍上災防止工法提案図